



Rue Bourbonnière



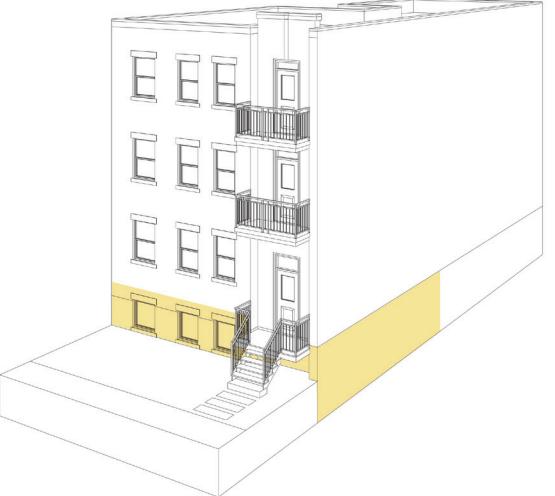

Unité 1

Sous-sol
882 pi.ca brut (total - 1 641 pi.ca brut)

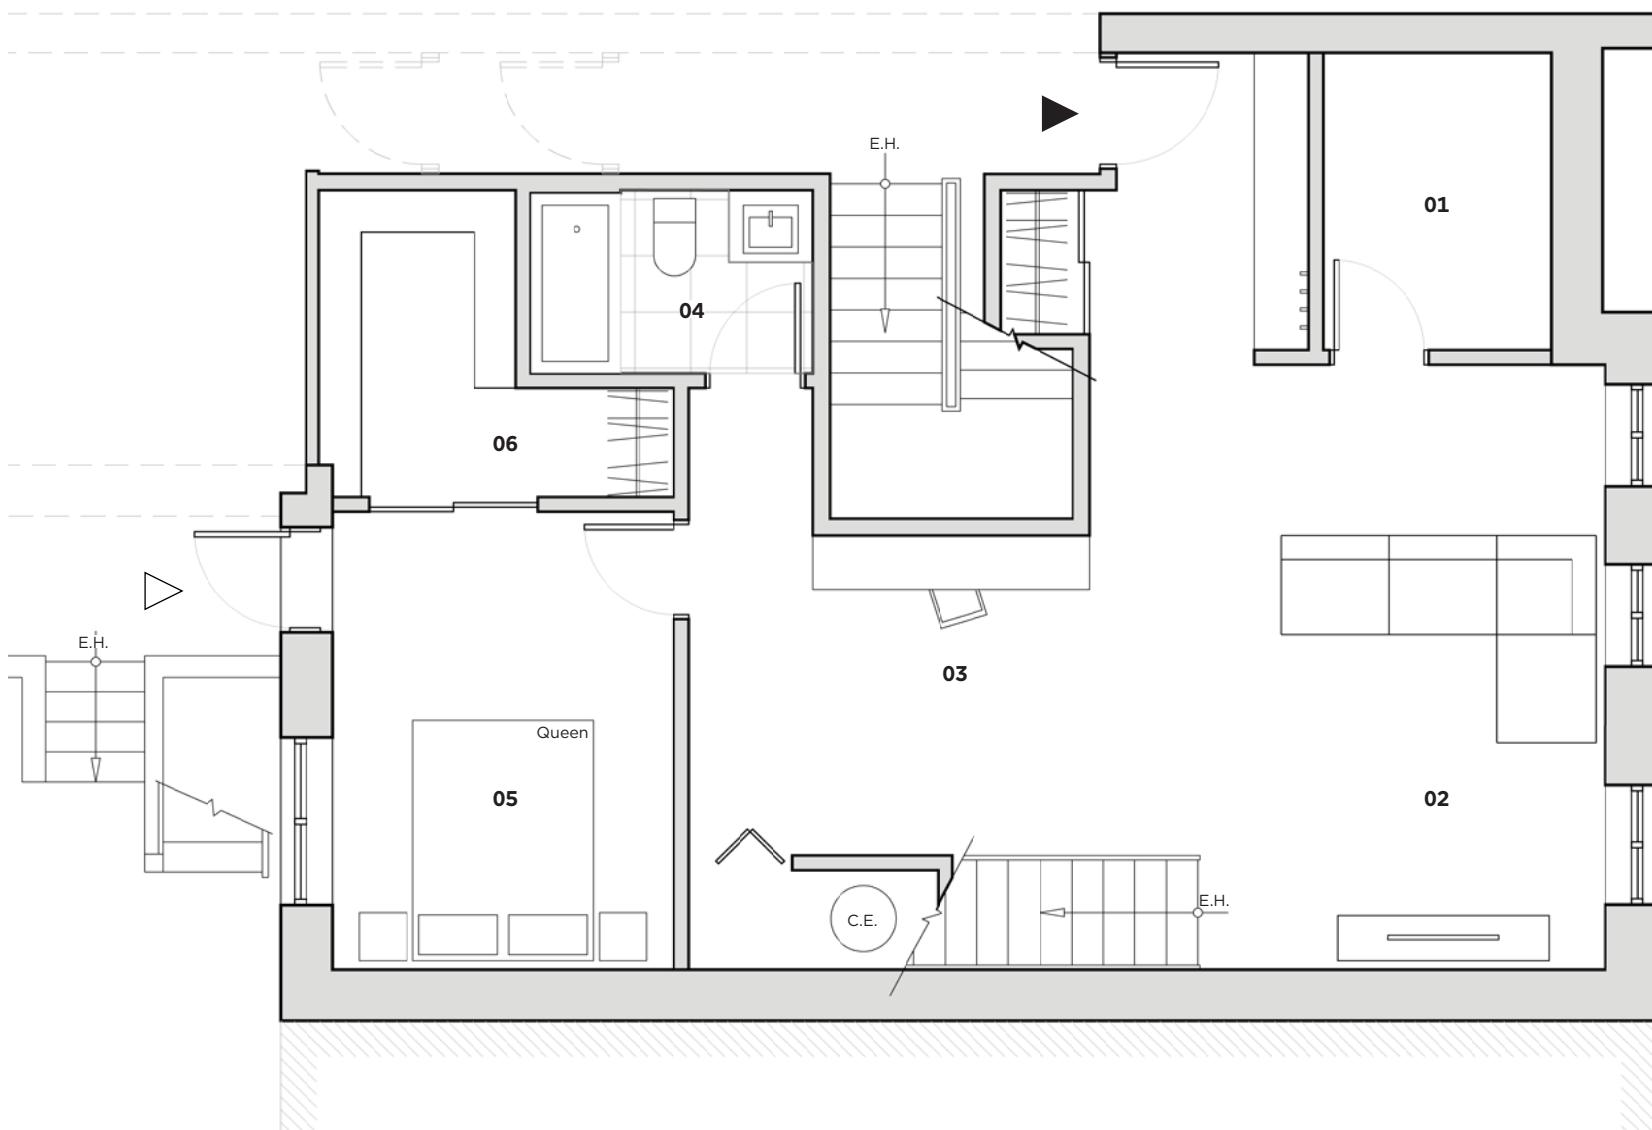


Les superficies et dimensions sont approximatives et sujettes à des modifications sans préavis. La superficie brutes des logements inclue la moitié des murs mitoyens et les murs extérieurs. Le mobilier et les électroménagers sont montrés à titre indicatif seulement.

Areas and dimensions are approximate and are subject to modifications without notice. The areas shown are gross and include half of the common walls and the exterior walls. The furniture and appliances are shown for information purposes only.



Unité 1

Rez-de-chaussée
759 pi.ca brut (total - 1 641 pi.ca brut)

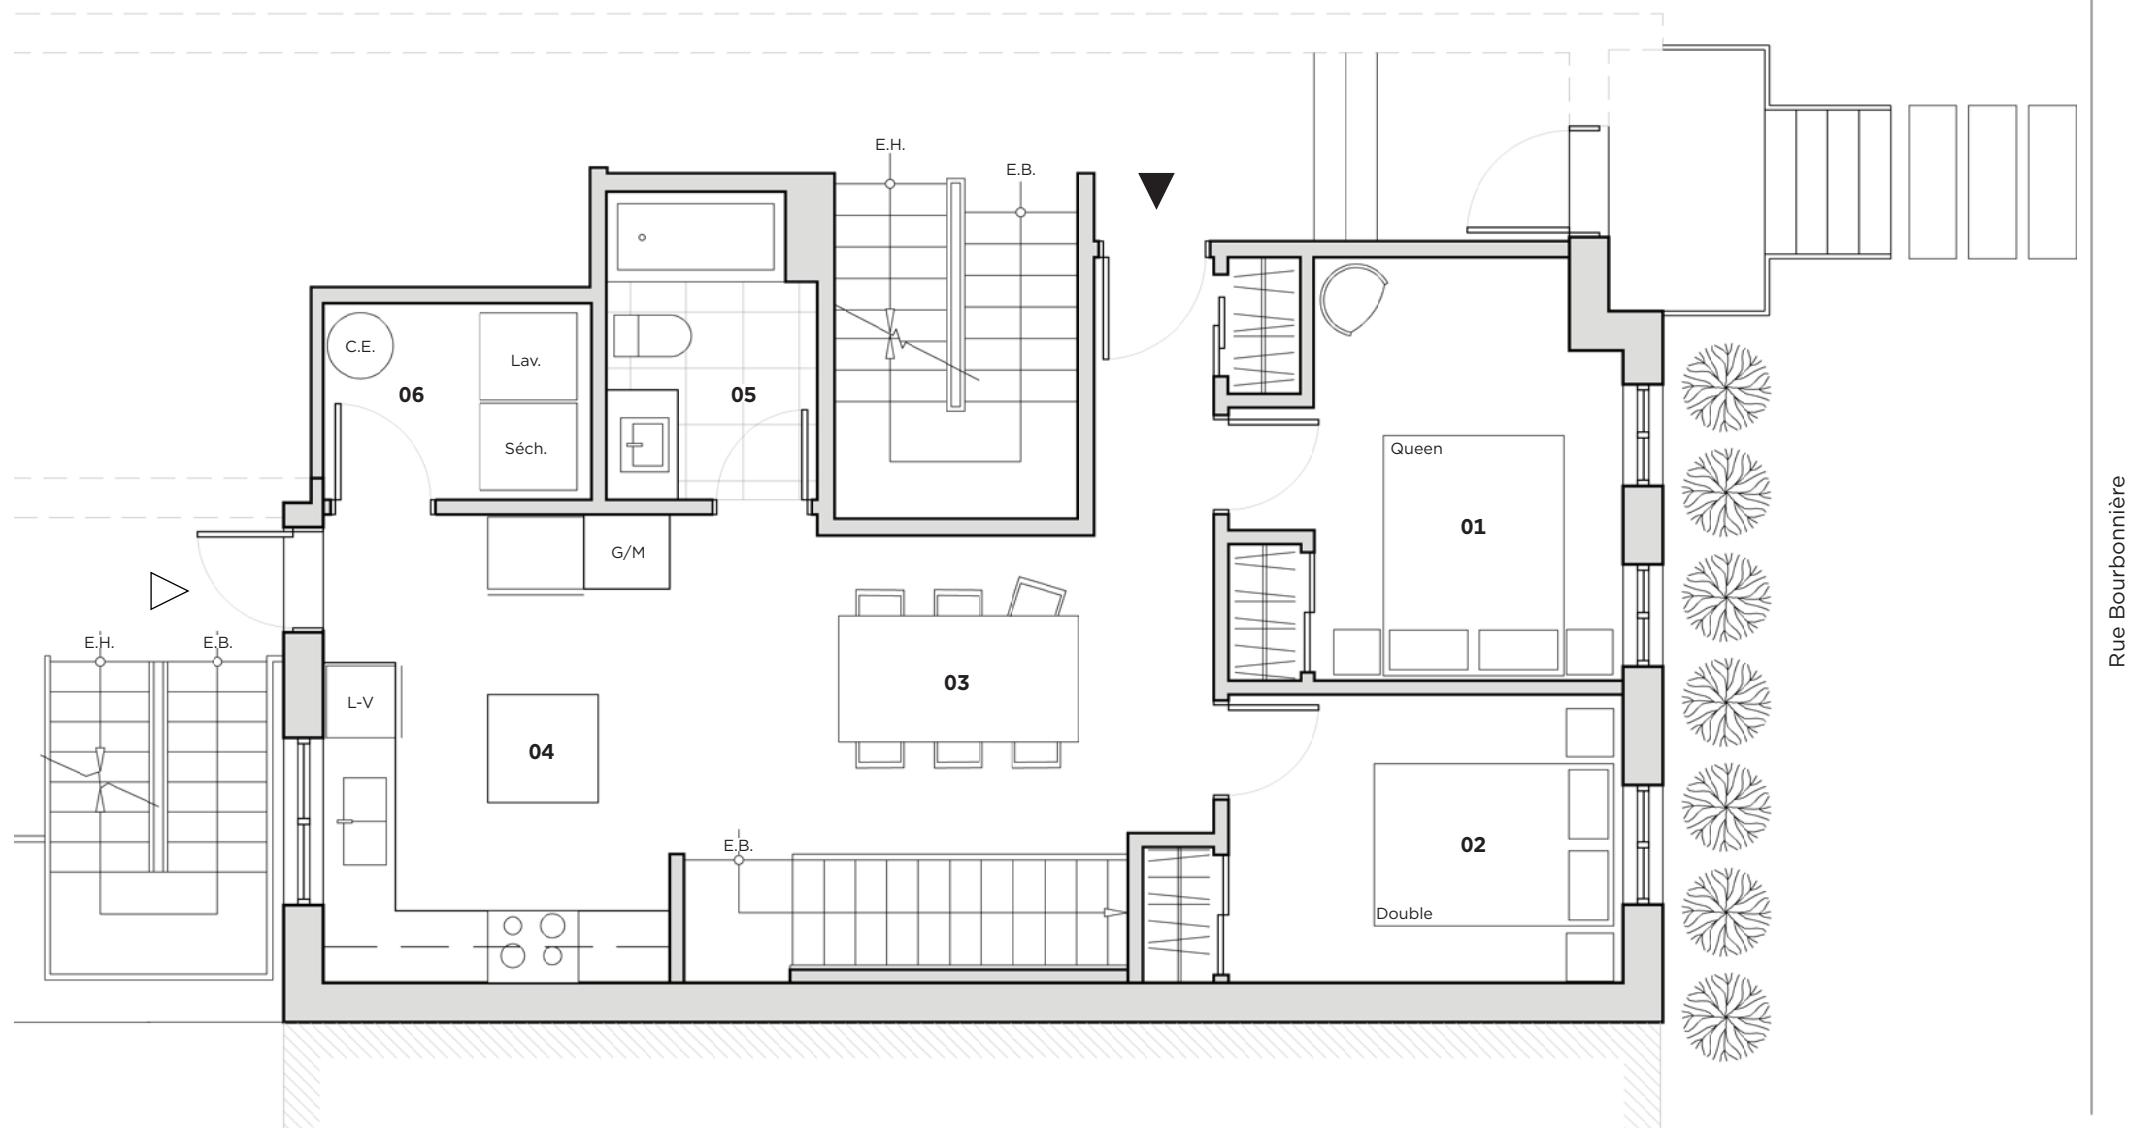


01	Chambre	11'-9" x 8'-7"
02	Chambre	8'-0" x 11'-2"
03	Salle à manger	8'-10" x 7'-8"
04	Cuisine	11'-2" x 12'-8"
05	Salle de bain	8'-6" x 5'-10"
06	Buanderie	5'-6" x 7'-5"



Les superficies et dimensions sont approximatives et sujettes à des modifications sans préavis. La superficie brute des logements inclue la moitié des murs mitoyens et les murs extérieurs. Le mobilier et les électroménagers sont montrés à titre indicatif seulement.


Areas and dimensions are approximate and are subject to modifications without notice. The areas shown are gross and include half of the common walls and the exterior walls. The furniture and appliances are shown for information purposes only.

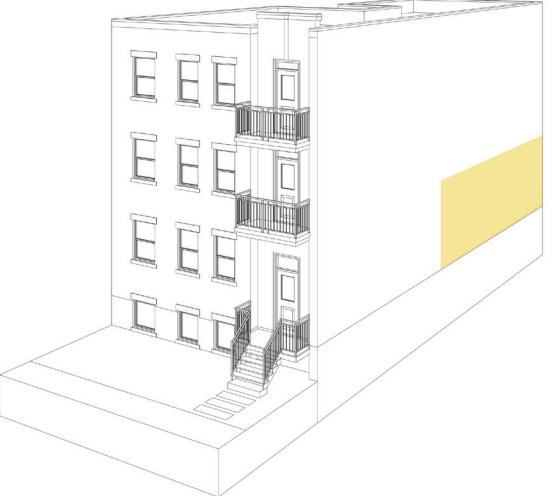

Unité 2

Rez-de-chaussée
842 pi.ca brut

01	Chambre	10'-0" x 10'-4"
02	Chambre	10'-5" x 10'-4"
03	Salon	13'-4" x 12'-4"
04	Cuisine	9'-0" x 14'-2"
05	Coin bureau	5'-1" x 6'-4"
06	Salle de bain	7'8" x 5'-0"

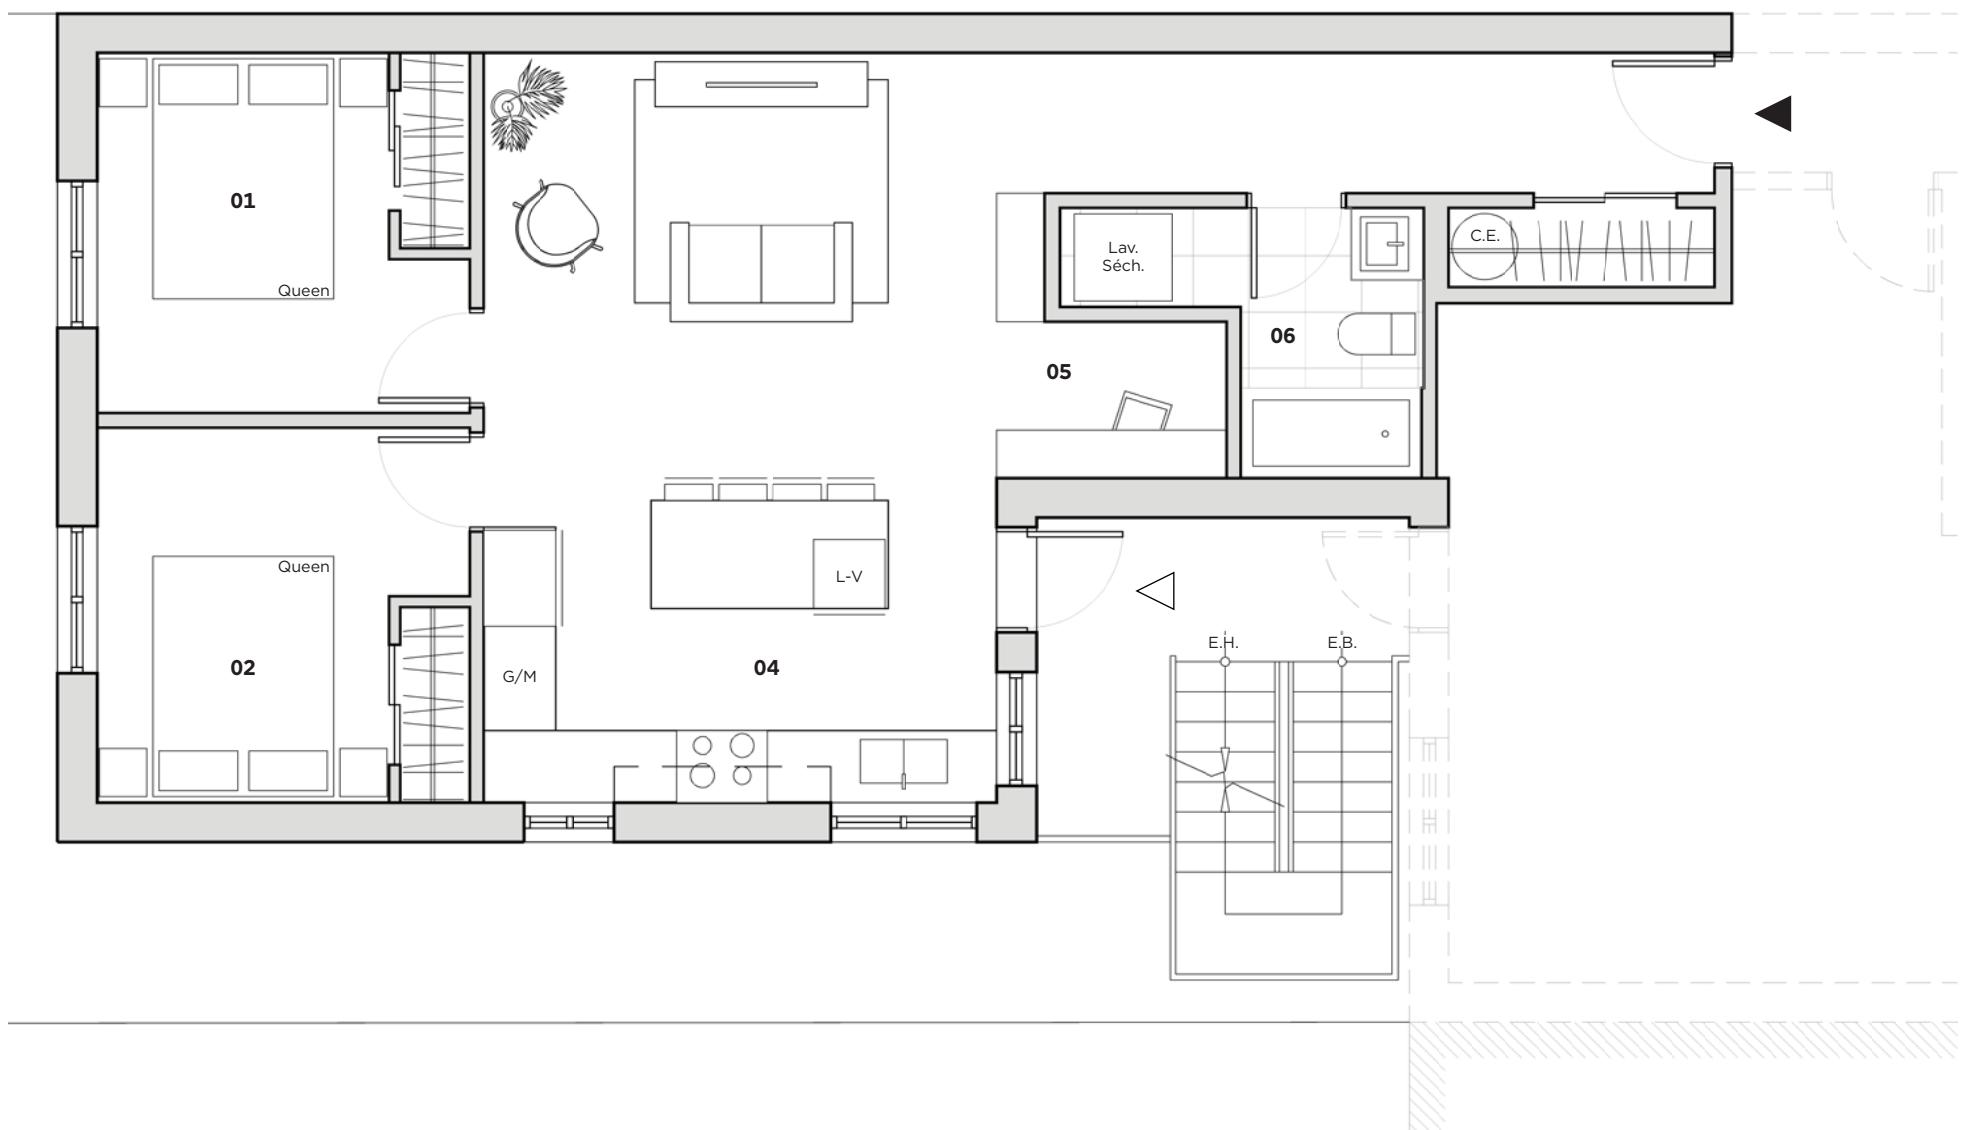


Les superficies et dimensions sont approximatives et sujettes à des modifications sans préavis. La superficie brute des logements inclue la moitié des murs mitoyens et les murs extérieurs. Le mobilier et les électroménagers sont montrés à titre indicatif seulement.

Areas and dimensions are approximate and are subject to modifications without notice. The areas shown are gross and include half of the common walls and the exterior walls. The furniture and appliances are shown for information purposes only.



Unité 3

2^e étage
879 pi.ca brut

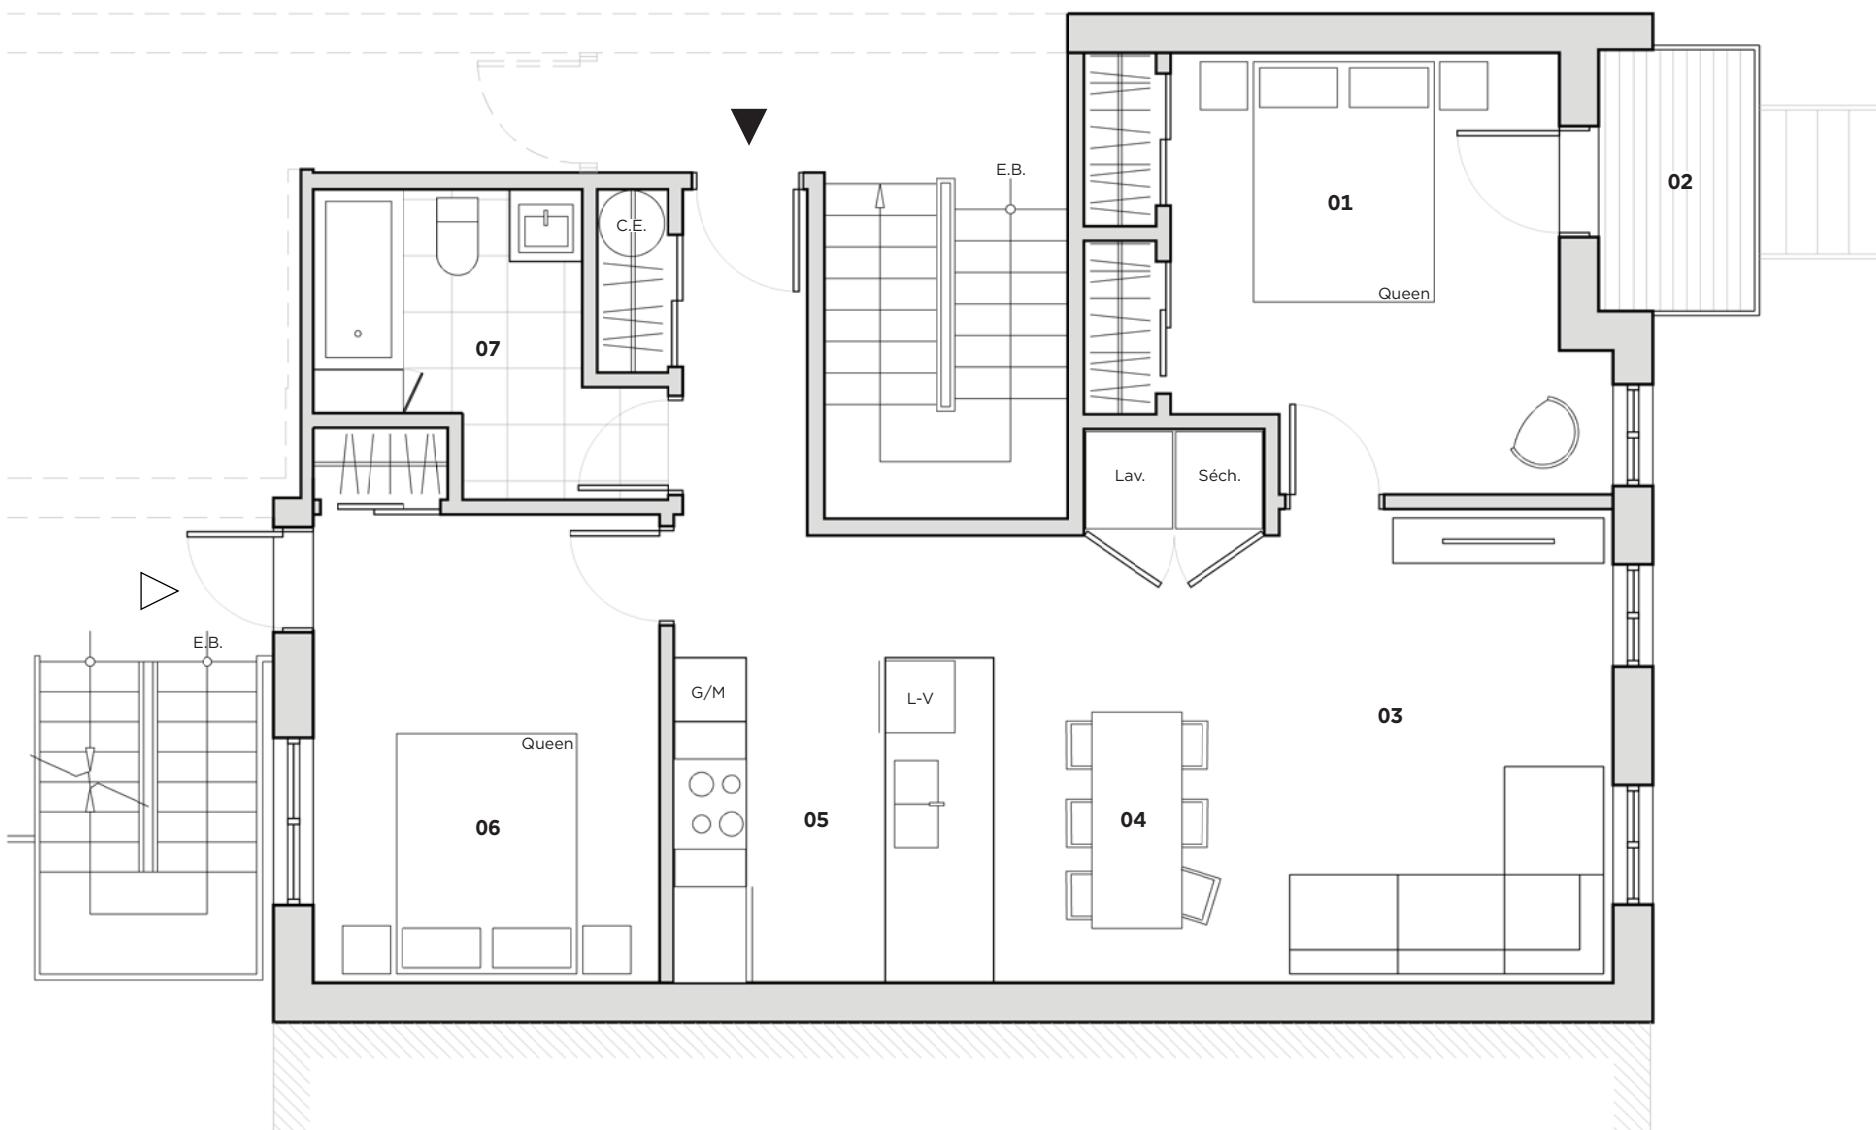


01	Chambre	12'-3" x 10'-9"
02	Balcon	7'-3" x 4'-8"
03	Salon	13'-4" x 12'-4"
04	Salle à manger	12'-4" x 7'-2"
05	Cuisine	7'-2" x 9'-0"
06	Chambre	9'-9" x 9'-8"
07	Salle de bain	9'-0" x 7'-8"



Les superficies et dimensions sont approximatives et sujettes à des modifications sans préavis. La superficie brute des logements inclue la moitié des murs mitoyens et les murs extérieurs. Le mobilier et les électroménagers sont montrés à titre indicatif seulement.


Areas and dimensions are approximate and are subject to modifications without notice. The areas shown are gross and include half of the common walls and the exterior walls. The furniture and appliances are shown for information purposes only.

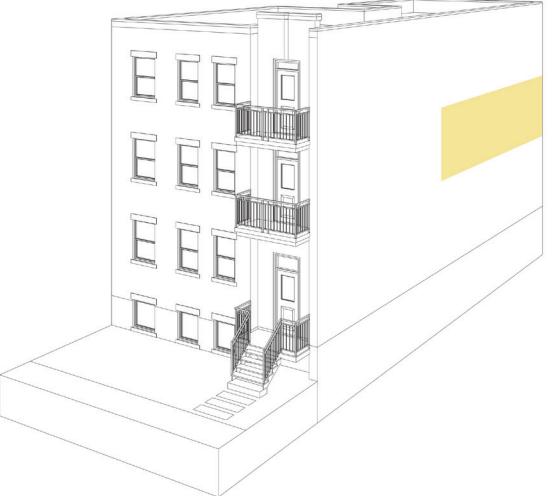

Unité 4

2^e étage
779 pi.ca brut

01	Chambre	10'-0"x10'-4"
02	Chambre	10'-5"x10'-4"
03	Salon	13'-4"x12'-4"
04	Cuisine	9'-0"x14'-2"
05	Buanderie	5'-1"x6'-4"
06	Salle de bain	7'8"x5'-0"

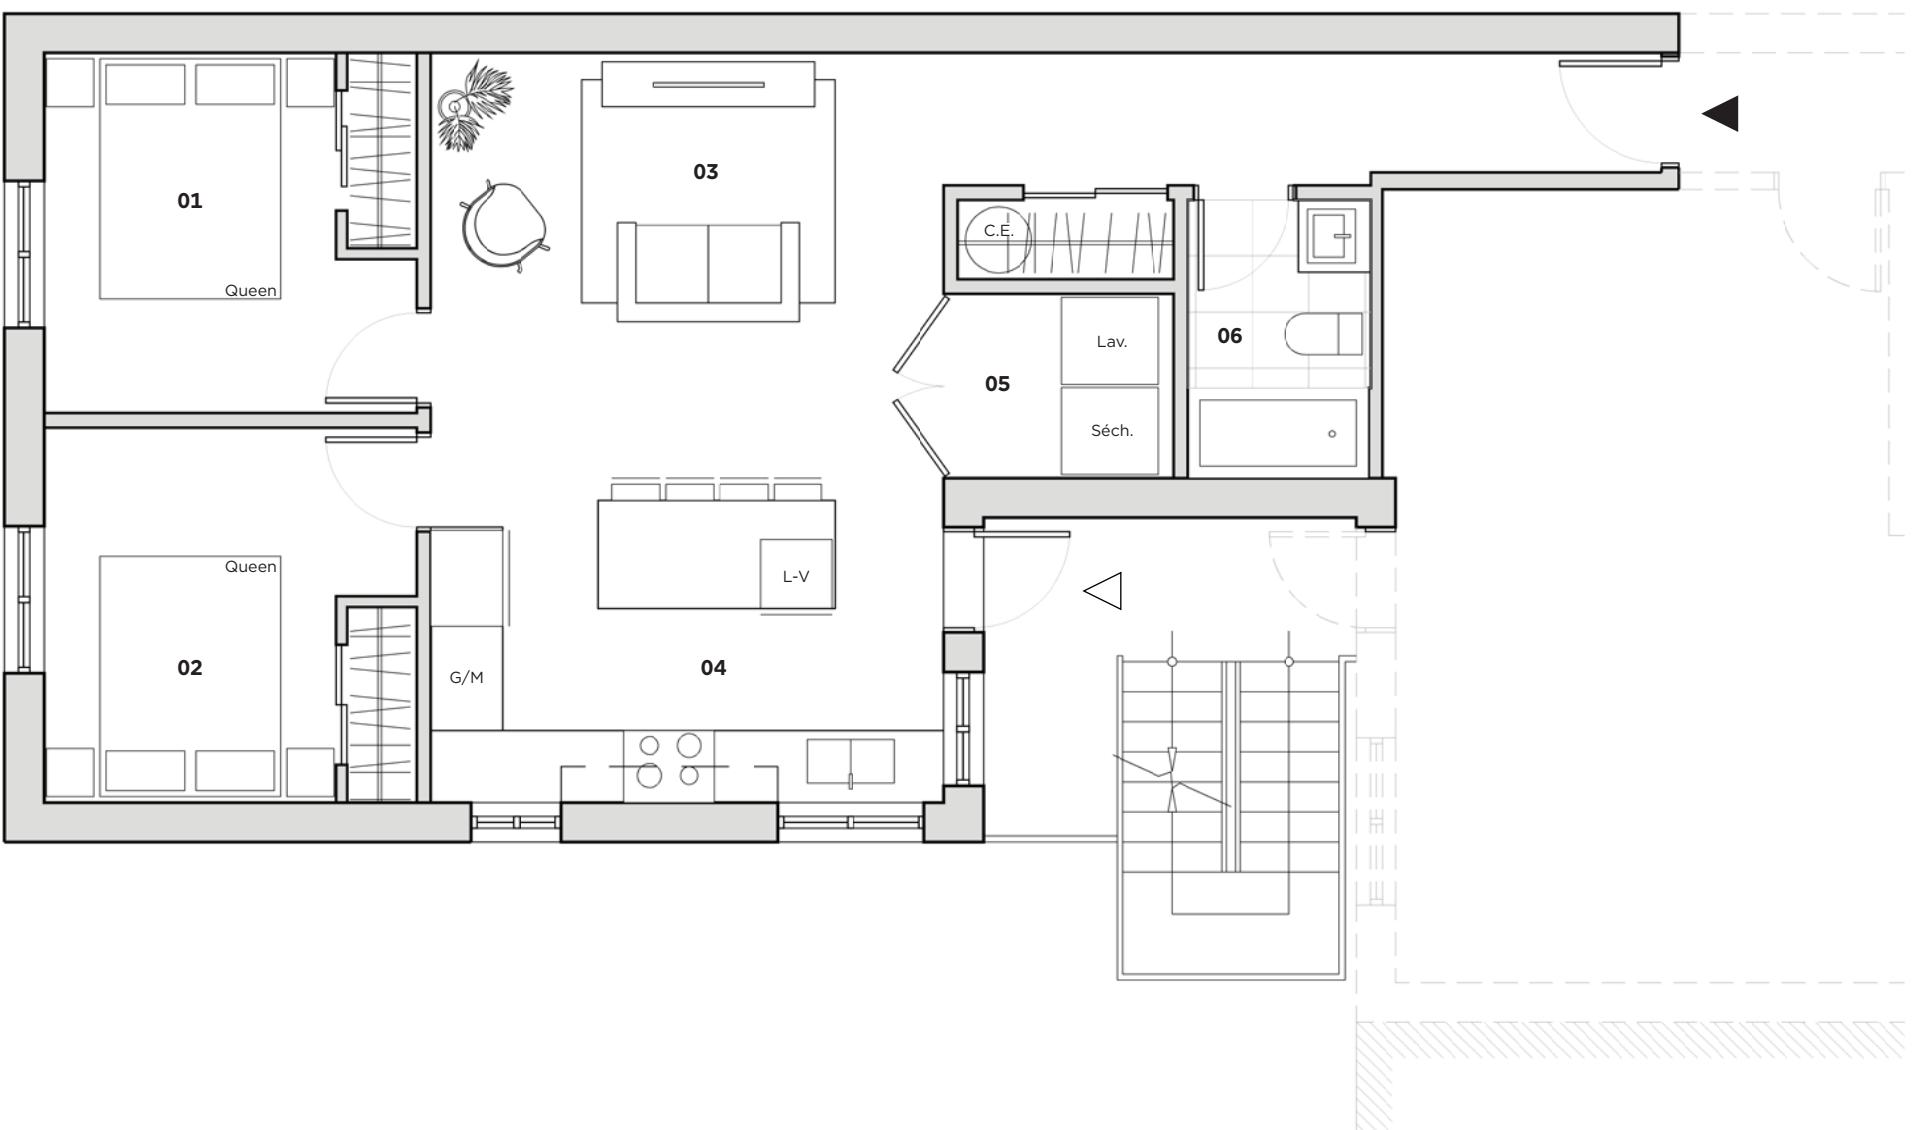


Les superficies et dimensions sont approximatives et sujettes à des modifications sans préavis. La superficie brutes des logements inclue la moitié des murs mitoyens et les murs extérieurs. Le mobilier et les électroménagers sont montrés à titre indicatif seulement.

Areas and dimensions are approximate and are subject to modifications without notice. The areas shown are gross and include half of the common walls and the exterior walls. The furniture and appliances are shown for information purposes only.



Unité 5

3^e étage
879 pi.ca brut

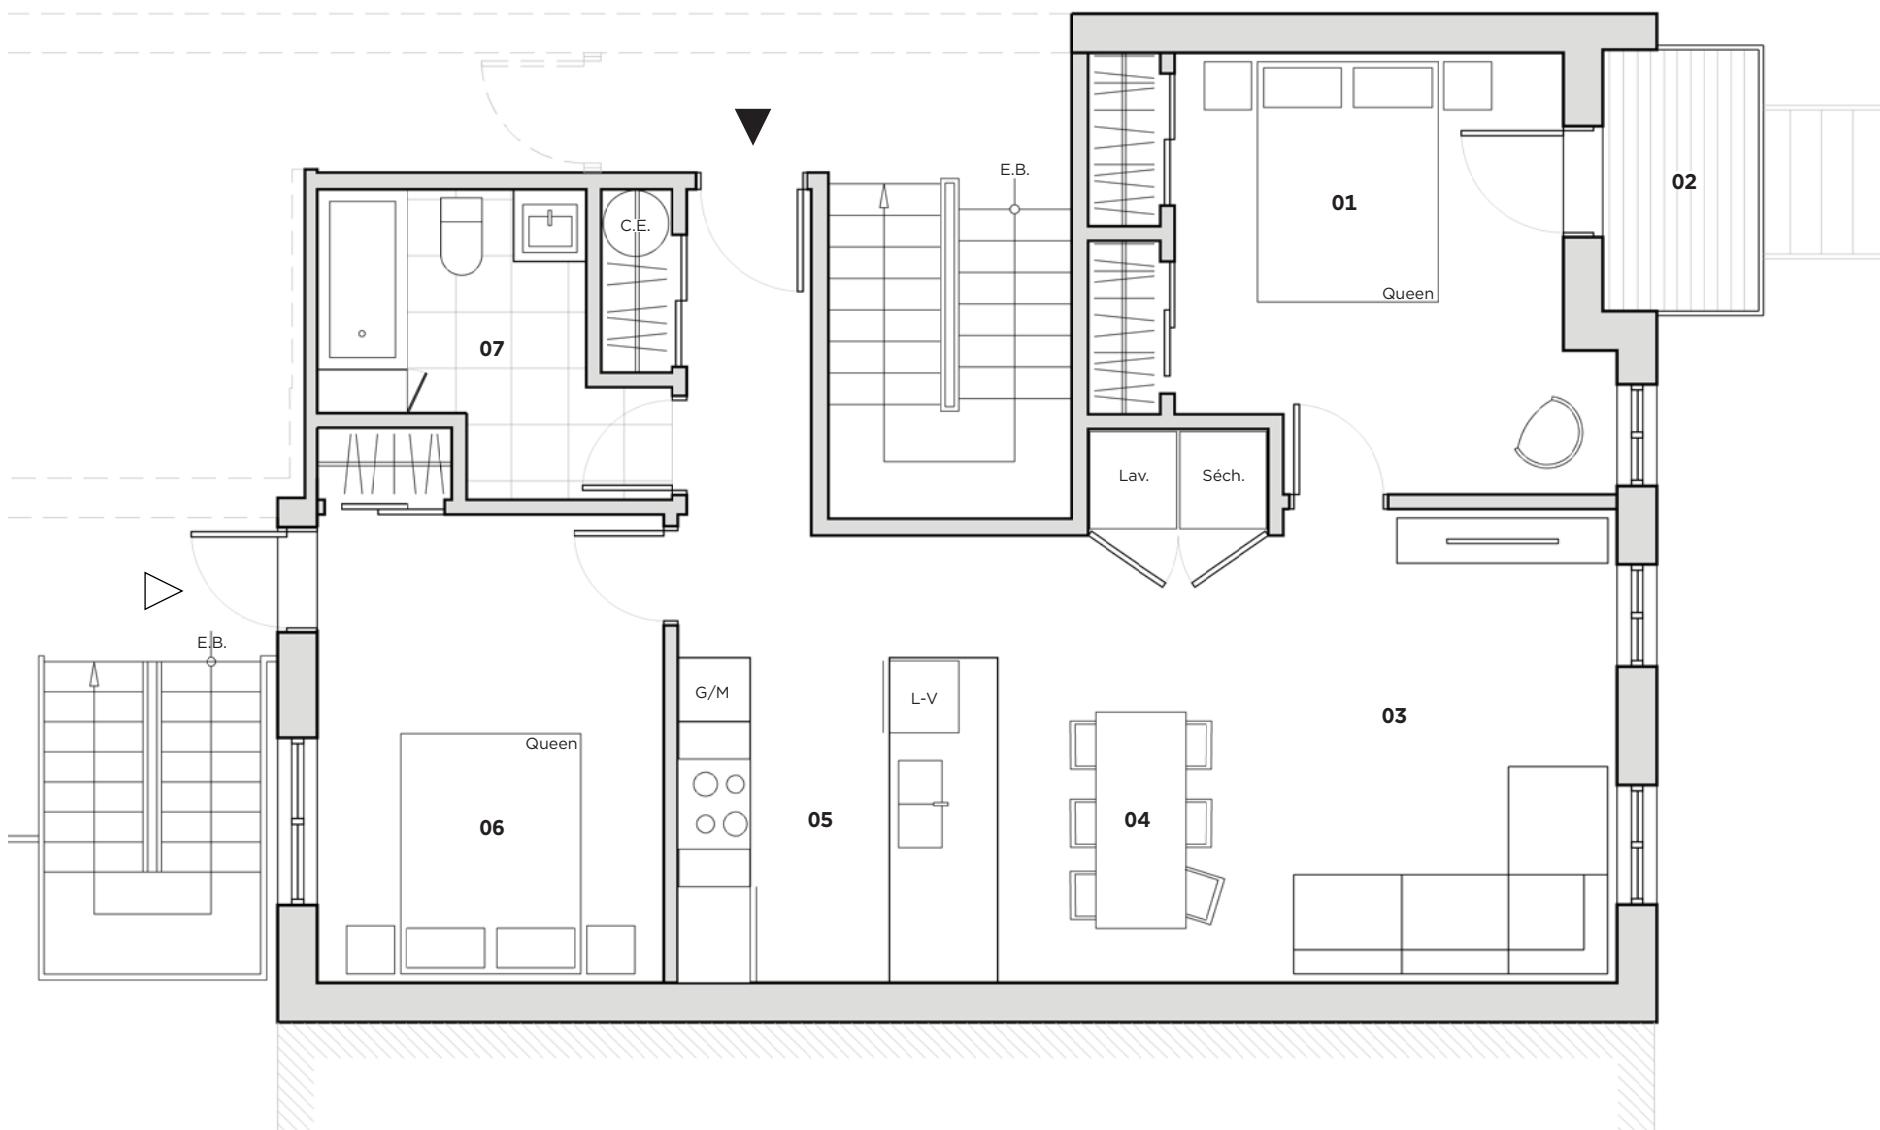


01	Chambre	12'-3" x 10'-9"
02	Balcon	7'-3" x 4'-8"
03	Salon	13'-4" x 12'-4"
04	Salle à manger	12'-4" x 7'-2"
05	Cuisine	7'-2" x 9'-0"
06	Chambre	9'-9" x 9'-8"
07	Salle de bain	9'-0" x 7'-8"



Les superficies et dimensions sont approximatives et sujettes à des modifications sans préavis. La superficie brute des logements inclue la moitié des murs mitoyens et les murs extérieurs. Le mobilier et les électroménagers sont montrés à titre indicatif seulement.


Areas and dimensions are approximate and are subject to modifications without notice. The areas shown are gross and include half of the common walls and the exterior walls. The furniture and appliances are shown for information purposes only.

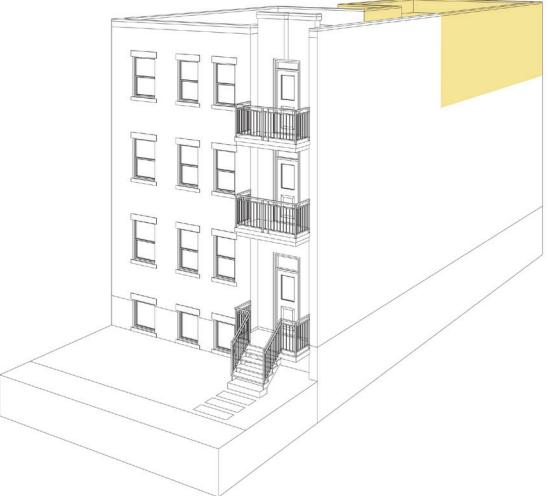

Unité 6

3^e étage
779 pi.ca brut

01	Chambre	10'-0"x10'-4"
02	Chambre	10'-5"x10'-4"
03	Salon	13'-4"x12'-4"
04	Cuisine	9'-0"x14'-2"
05	Buanderie	5'-1"x6'-4"
06	Salle de bain	7'8"x5'-0"

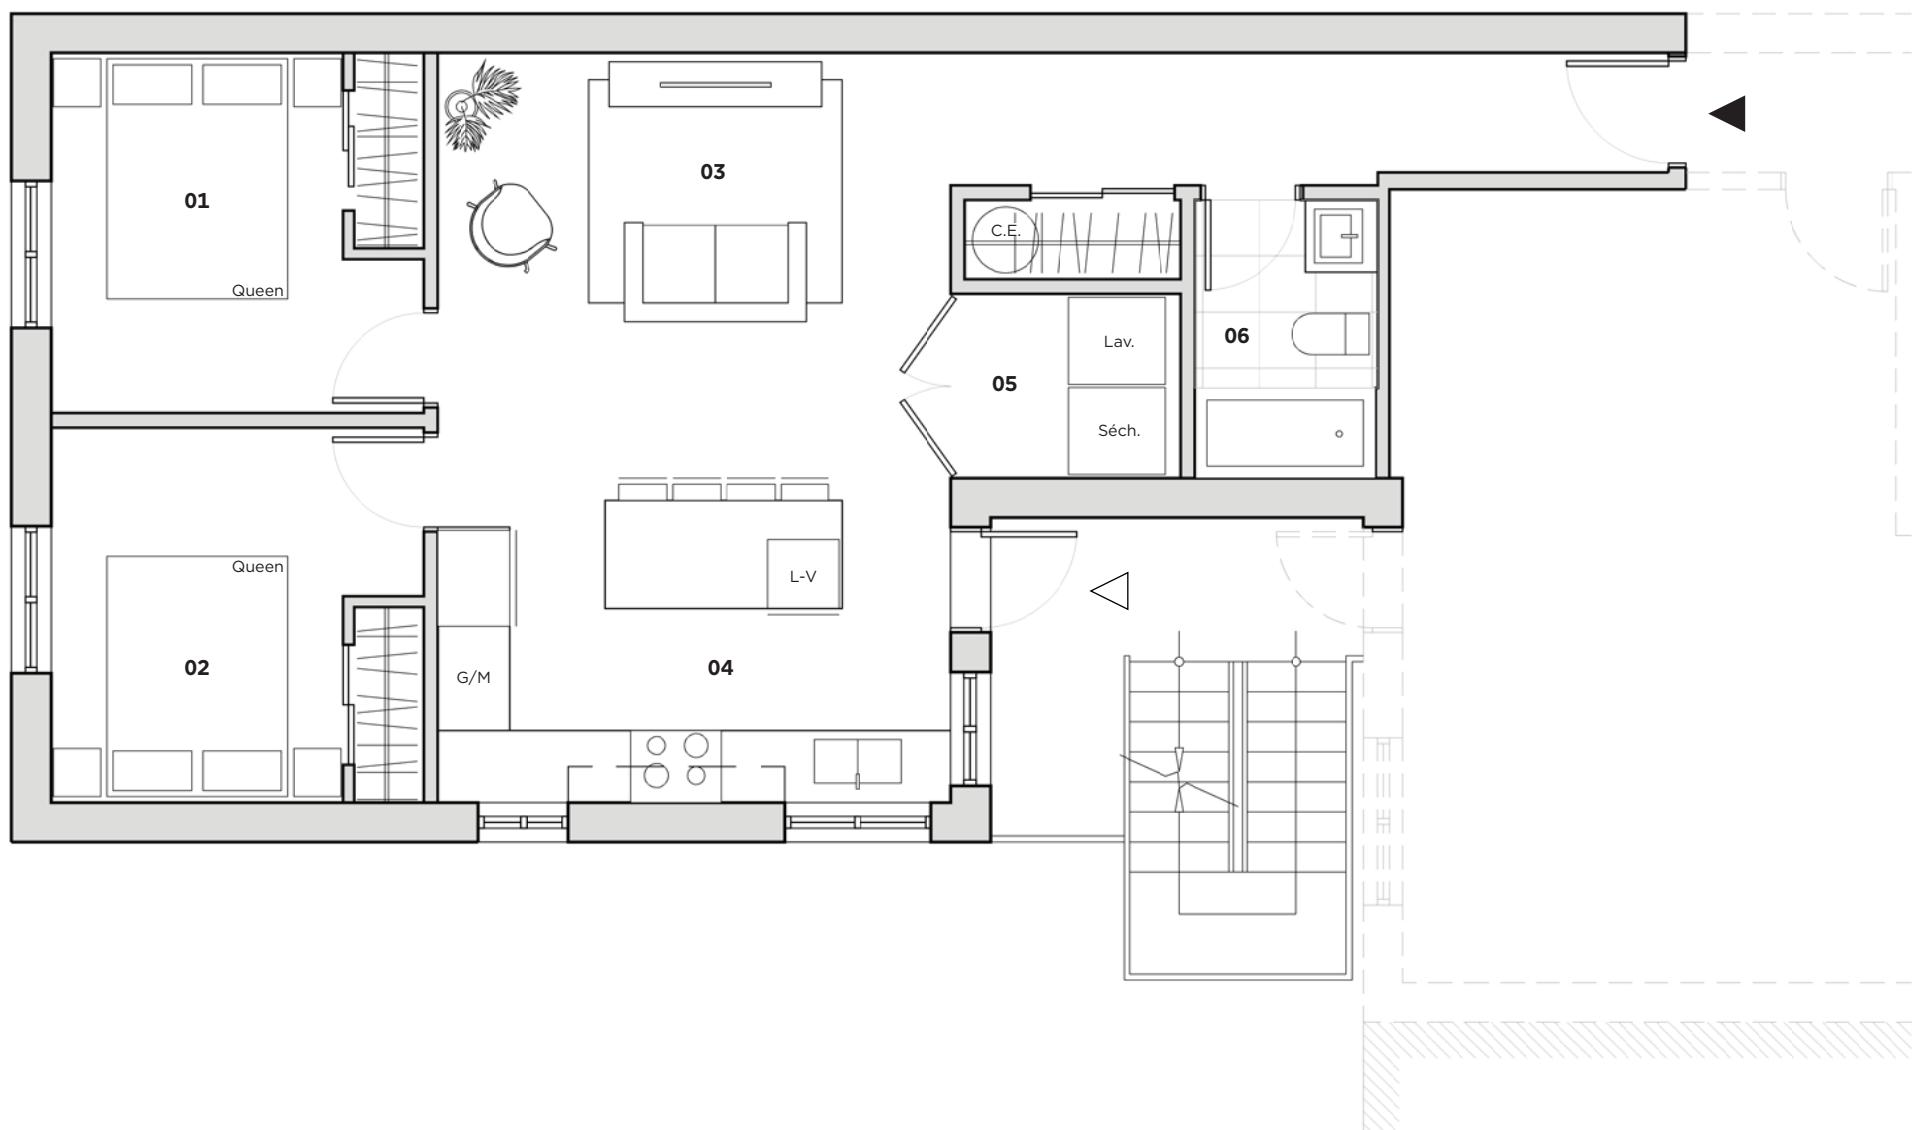

Les superficies et dimensions sont approximatives et sujettes à des modifications sans préavis. La superficie brutes des logements inclue la moitié des murs mitoyens et les murs extérieurs. Le mobilier et les électroménagers sont montrés à titre indicatif seulement.

Areas and dimensions are approximate and are subject to modifications without notice. The areas shown are gross and include half of the common walls and the exterior walls. The furniture and appliances are shown for information purposes only.